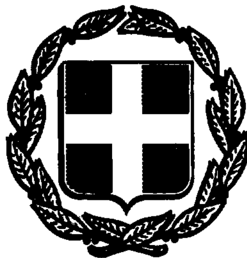


ΕΦΗΜΕΡΙΣ ΤΗΣ ΚΥΒΕΡΝΗΣΕΩΣ
ΤΗΣ ΕΛΛΗΝΙΚΗΣ ΔΗΜΟΚΡΑΤΙΑΣ

ΑΘΗΝΑ 25 ΝΟΕΜΒΡΙΟΥ 1992	ΤΕΥΧΟΣ ΤΕΤΑΡΤΟ	ΑΡΙΘΜΟΣ ΦΥΛΛΟΥ 1226

ΠΕΡΙΕΧΟΜΕΝΑ

ΑΝΑΔΑΣΩΣΕΙΣ
ΑΠΟΦΑΣΕΙΣ

Αριθ. 2935 (1)

Κήρυξη αναδασωτέας έκτασης δημόσιας και κοινόχρηστης δασικής στη θέση Συμβολοόρος στα όρια των κοινοτήτων Ελευθέρων – Ελαιοχωρίου – Μυριοφύτου & Μεσίας Ν. Καβάλας.

Ο ΝΟΜΑΡΧΗΣ ΚΑΒΑΛΑΣ

Έχοντας υπόψη:

1. Τις Διατάξεις του Ν. 3200/55 περί διοικητικής αποκέντρωσης, όπως τροποποιήθηκε και συμπληρώθηκε μεταγενέστερα με το Ν.Δ. 532/70.

2. Τις διατάξεις του άρθρου 117 παρ. 3 του Συντάγματος.

3. Τις διατάξεις του Ν. 998/79 «περί προστασίας των Δασών κ.λπ.» και ειδικότερα:

α) του άρθρου 41 παρ. 1 και 3, β) του άρθρου 38 παρ. 1, γ) του άρθρου 75 παρ. 1.

4. Τις διαταγές του Υπουργείου Γεωργίας:

α) 160417/1180/8.7.80, β) 182447/3049/24.9.80.

5. Τη 6266/25.9.92 πρόταση του δασαρχείου Καβάλας με την οποία προτείνεται η κήρυξη της έκτασης που αναφέρεται στο θέμα ως αναδασωτέας.

Κηρύσσουμε αναδασωτέα με σκοπό την αποκατάσταση με φυσική ή τεχνική αναδάσωση της βλάστησης που καταστράφηκε από πυρκαγιά που εξεράγη στις 5.9.92 & για την προστασία της από κάθε άλλη χρήση τη δημόσια & κοινόχρηστη δασική έκταση εμβαδού 17.310 (δεκαεπτά χιλιάδων τριακοσίων δέκα στρεμμάτων), που βρίσκεται στη θέση «Συμβολο ορος» χτηματικής περιφέρειας των κοινοτήτων Ελευθέρων, Ελαιοχωρίου, Μυριοφύτου και Μεσίας & προσδιορίζεται από τα στοιχεία 1 έως 61 & έως 1 σύμφωνα με το από 25.1.92 Τοπ. διάγραμμα που αποτελεί αναπόσπαστο μέρος της παρούσας και έχει όρια:

Ανατολικά: Δημόσια δασική έκταση

Δυτικά: Δημόσια δασική έκταση

Βόρεια: Δημόσια δασική έκταση & δασικό δρόμο

Νότια: Δημόσια δασική έκταση & γεωργικές καλλιέργειες & οικισμούς όπως φαίνεται στο συνημμένο διάγραμμα που αποτελεί αναπόσπαστο μέρος της απόφασης αυτής.

Η απόφαση αυτή να δημοσιευθεί στην Εφημερίδα της Κυβερνήσεως.

Καβάλα, 6 Οκτωβρίου 1992


Ο Νομάρχης
Α. ΠΑΡΤΑΛΗΣ

ΤΟΠΟΓΡΑΦΙΚΟ ΔΙΑΓΡΑΜΜΑ

ΤΗΣ ΕΚΤΑΣΕΩΣ 17.500 στρ ΠΟΥ ΠΡΟΤΕΙΝΕΤΑΙ ΝΑ ΚΗΡΥΧΘΕΙ ΑΝΑΔΑΣΩΤΕΑ
ΣΤΗ ΘΕΣΗ ΣΥΜΒΟΛΟΥ ΟΡΟΥΣ Ν. ΚΑΒΑΛΑΣ



Ανηκει στη ___ αποφαση του Νομαρχου Καβαλας

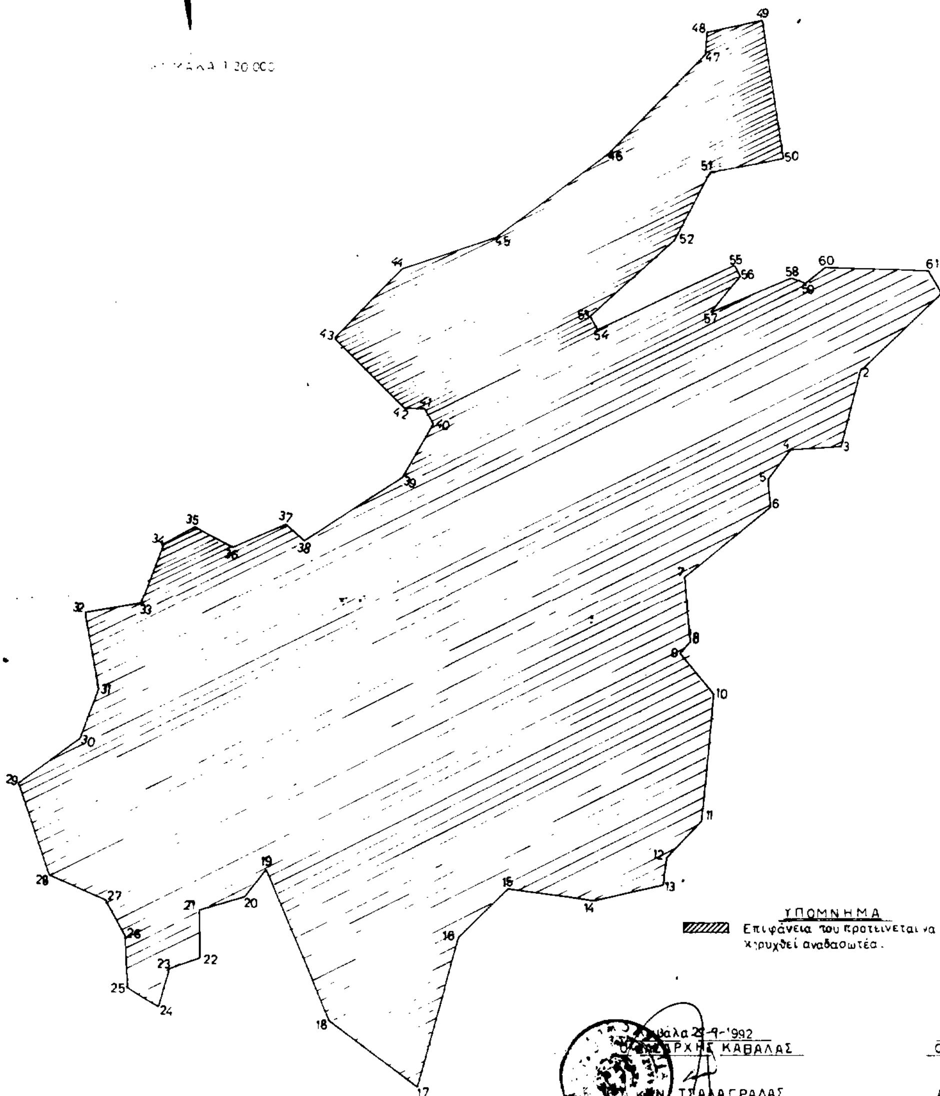


	⌒	μμ
1 - 2	252	620
2 - 3	218	520
3 - 4	97	340
4 - 5	244	240
5 - 6	192	190
6 - 7	258	730
7 - 8	198	440
8 - 9	245	100
9 - 10	157	350
10 - 11	207	840
11 - 12	250	340
12 - 13	210	180
13 - 14	289	470
14 - 15	311	560
15 - 16	253	460
16 - 17	219	1020
17 - 18	343	720
18 - 19	379	1070
19 - 20	247	220
20 - 21	285	320
21 - 22	200	320
22 - 23	282	200
23 - 24	222	260
24 - 25	338	240
25 - 26	400	320
26 - 27	371	280
27 - 28	330	420
28 - 29	383	630
29 - 30	64	500
30 - 31	25	340
31 - 32	390	510
32 33	91	370
33 - 34	25	420
34 - 35	70	220
35 - 36	132	180
36 - 37	75	380
37 - 38	148	160
38 - 39	64	770
39 - 40	32	400
40 - 41	368	110
41 - 42	303	120
42 - 43	351	650
43 - 44	50	640
44 - 45	81	680
45 - 46	63	940
46 - 47	51	930
47 - 48	5	140
48 - 49	87	380
49 - 50	191	920
50 - 51	288	490

	⌒	μμ
51 - 52	232	500
52 - 53	257	760
53 - 54	170	100
54 - 55	73	1000
55 - 56	171	80
56 - 57	245	300
57 - 58	76	570
58 - 59	125	100
59 - 60	57	170
60 - 61	102	680
61 - 1	167	180


ΥΠΟΜΝΗΜΑ

▨ Επιφάνεια του προτείνεται να κηρυχθεί αναδασωτέα.

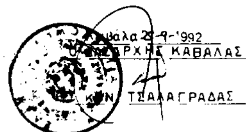

Καβάλα 29-9-1992
Ο ΝΟΜΑΡΧΗΣ ΚΑΒΑΛΑΣ
ΚΩΝ. ΤΣΑΛΑΓΡΑΔΑΣ

ΘΕΩΡΗΘΗΚΕ
Καβάλα ___ 1992
Ο ΝΟΜΑΡΧΗΣ ΚΑΒΑΛΑΣ
ΑΘΑΝ. ΠΑΡΤΑΛΗΣ

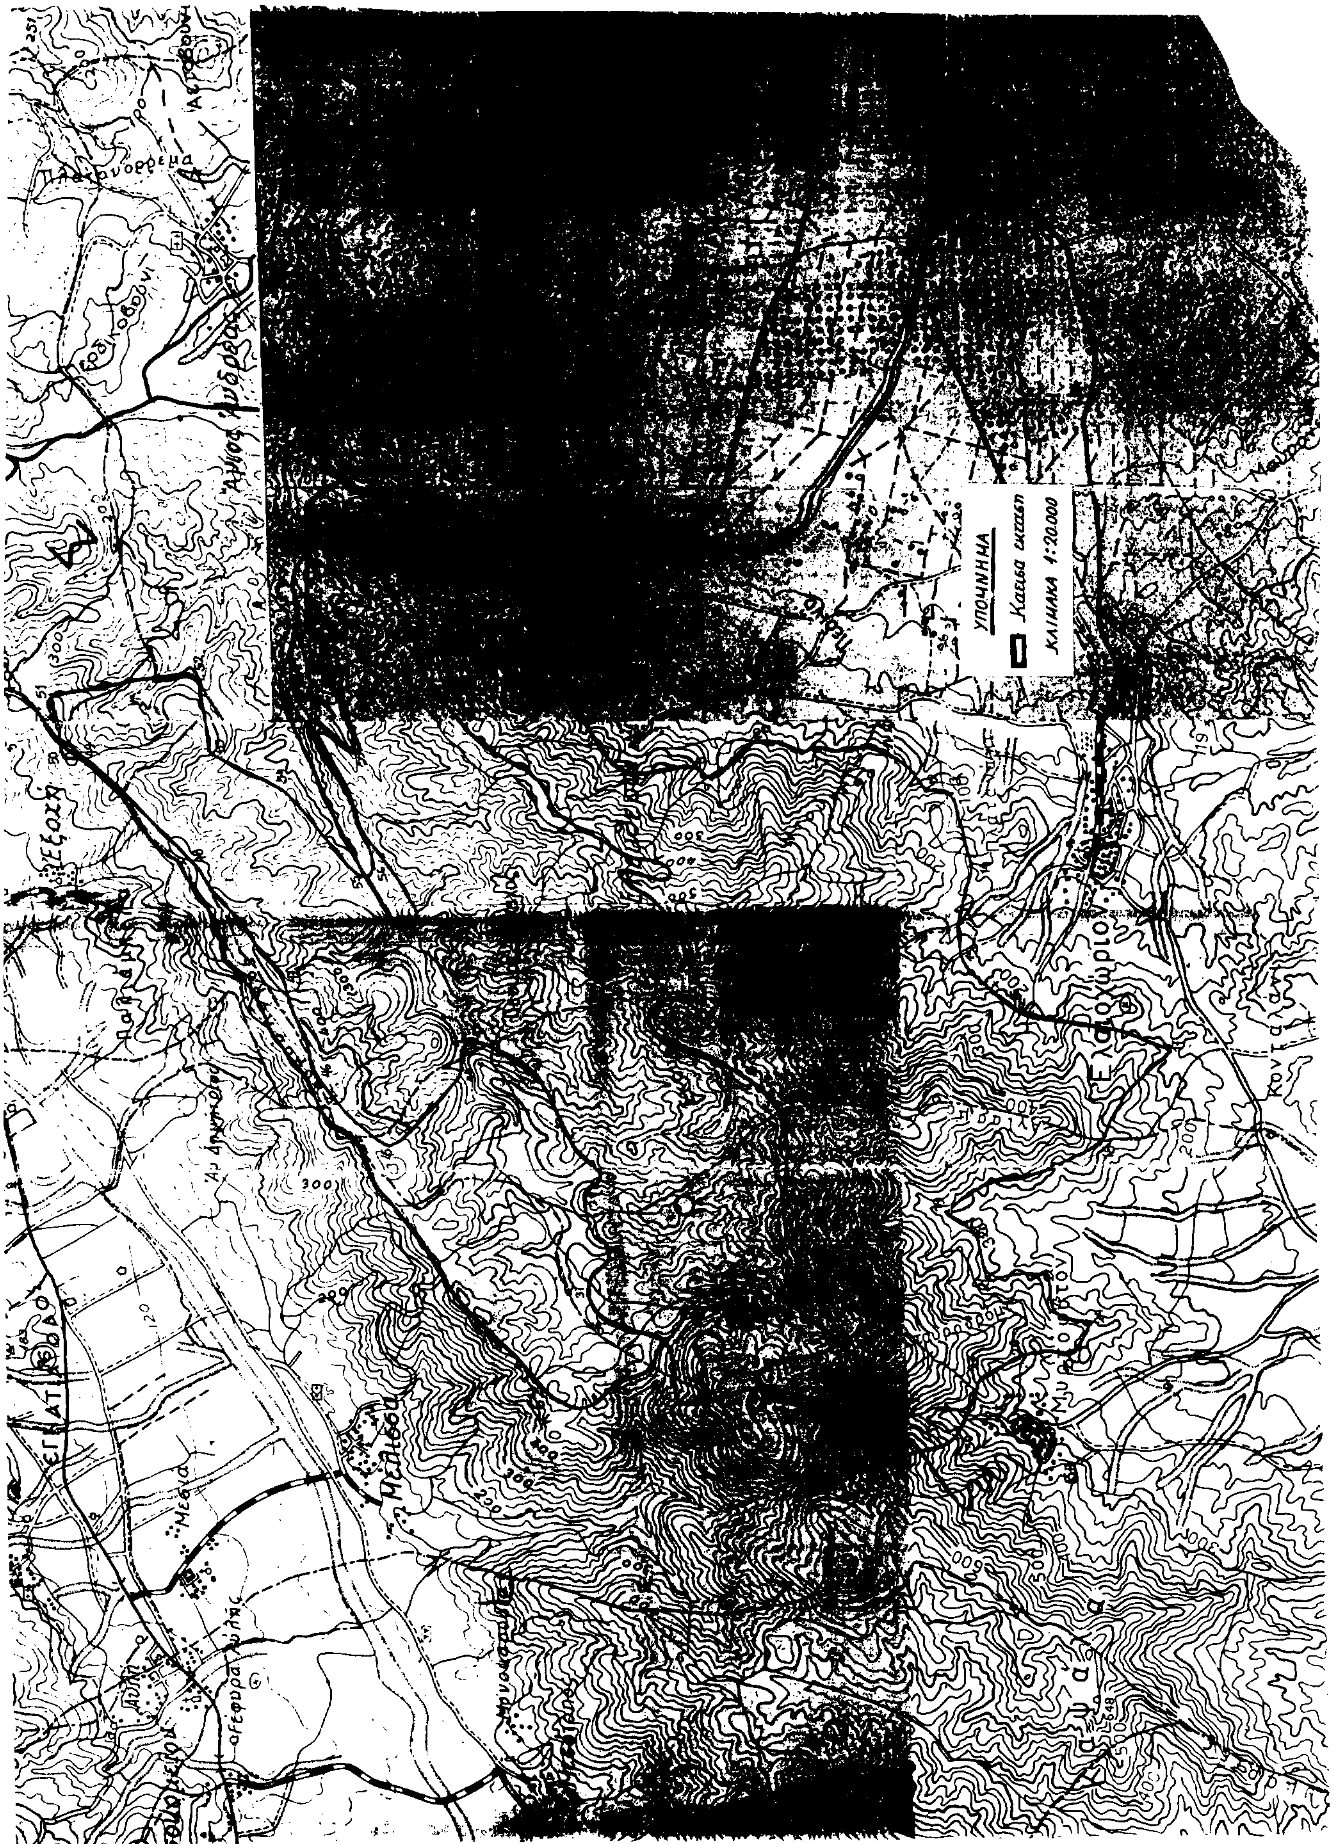
ΥΠΟΜΝΗΜΑ
Καεισα εκταση
ΚΛΙΜΑΚΑ 1:20.000

ΑΠΑΛΛΟΤΡΙΩΣΕΙΣ

ΑΠΟΦΑΣΕΙΣ

Αριθ. 1096983/7029/0010 (2)

Αναγκαστική απαλλοτρίωση στην περιοχή του νομού Βοιωτίας για το έργο «Διευθέτηση Χειμάρρου Πλατανιά – τάφρου Μαυρονερίου – Χειμάρρου Αγ. Βλάσσης» των αντιπλημμυρικών έργων Λεκάνης Βοιωτικού Κηφισσού.

ΟΙ ΥΠΟΥΡΓΟΙ
ΟΙΚΟΝΟΜΙΚΩΝ ΚΑΙ ΠΕΡΙΒΑΛΛΟΝΤΟΣ, ΧΩΡΟΤΑΞΙΑΣ ΚΑΙ ΔΗΜΟΣΙΩΝ ΕΡΓΩΝ

Έχοντας υπόψη:

1. Τις διατάξεις του Ν.Δ/τος 797/1971 «περί αναγκαστικών απαλλοτριώσεων» σε συνδυασμό με τις διατάξεις του Β.Δ/τος 139/1971 «περί της αρμοδιότητας των νομαρχών προς κήρυξιν αναγκαστικών τινων απαλλοτριώσεων».

2. Τις διατάξεις του άρθρου 33 του Ν.Δ/τος 3881/1958 «περί έργων εγγείων βελτιώσεων».

3. Τις διατάξεις του άρθρου 34 του Ν.2040/1992.

4. Την Υ.1847/1078399/1182/0001/7.8.92 (ΦΕΚ 525/14.8.92 τ.Β') κοινή απόφαση του Πρωθυπουργού και του Υπουργού Οικονομικών, σχετικά με την ανάθεση αρμοδιοτήτων στους Υφυπουργούς Οικονομικών, αποφασίζουμε:

Κηρύσσουμε την αναγκαστική απαλλοτρίωση, για λόγους δημόσιας ωφέλειας και ειδικότερα για το έργο Διευθέτηση Χειμάρρου Πλατανιά – τάφρου Μαυρονερίου – Χειμάρρου Αγ. Βλάσσης των αντιπλημμυρικών έργων Λεκάνης Βοιωτικού Κηφισσού, έκτασης εμβαδού 178.590,25 μ2, που βρίσκεται στην περιοχή του νομού Βοιωτίας και εικονίζεται με κλίμαικα 1:1000 και με αριθμούς σχεδίων ΚΤ.1, ΚΤ.2, ΚΤ.3, ΚΤ.4, ΚΤ.5, ΚΤ.6, ΚΤ.7, ΚΤ.8, ΚΤ.9, ΚΤ.10 και ΚΤ.11/1992 κτηματολογικά διαγράμματα και στον αντίστοιχο κτηματολογικό πίνακα τα οποία έχει συντάξει ο Α. Πάντος και έχει θεωρήσει ο Προϊστάμενος της Δ/νσης Υδρ. Έργων τ. 1ης ΠΥΔΕ Θεοδ. Μιχαλόπουλος, στις 22.7.1992.

Στην έκταση που απαλλοτριώνεται προβάλλουν δικαιώματα κυριότητας οι: 1) Δούγκλιας Αθανάσιος, 2) Κληρονόμοι Ευθυμίου Λεωνίδα, 3) Βαμβακάς Νικόλαος κ.λπ.

Η απαλλοτρίωση κηρύσσεται υπέρ του Δημοσίου και με δαπάνη του, που θα αντιμετωπισθεί από τις πιστώσεις του προγράμματος Δημοσίων Επενδύσεων για υδραυλικά έργα αρμοδιότητας της Γενικής Γραμματείας Δημοσίων Έργων (έργο αριθ. 8372009 της ΣΑΕ 072), χαρακτηρίζεται δε ως κατεπείγουσα.

Η απόφαση αυτή να δημοσιευθεί στην Εφημερίδα της Κυβερνήσεως.

Αθήνα, 19 Οκτωβρίου 1992

ΟΙ ΥΠΟΥΡΓΟΙ

ΥΦΥΠΟΥΡΓΟΣ ΟΙΚΟΝΟΜΙΚΩΝ
ΠΕΤΡΟΣ ΔΟΥΚΑΣ

ΠΕΡ. ΧΩΡ. & ΔΗΜ. ΕΡΓΩΝ
ΑΧΙΛΛ. ΚΑΡΑΜΑΝΛΗΣ

Αριθ. 1095853/6897/0010 (3)

Αναγκαστική απαλλοτρίωση ακινήτων για τη βελτίωση της νέας εθνικής οδού Αθηνών – Κορίνθου, τμήμα Ελευσίνα – Κακιά Σκάλα υπότμημα Μέγαρα – Κακιά Σκάλα και ειδικώτερα από τη χ.θ. 9+727,92 μέχρι χ.θ. 13+180 στη περιοχή των Μεγάρων νομού Αττικής.

ΟΙ ΥΠΟΥΡΓΟΙ
ΟΙΚΟΝΟΜΙΚΩΝ ΚΑΙ ΠΕΡΙΒΑΛΛΟΝΤΟΣ, ΧΩΡΟΤΑΞΙΑΣ ΚΑΙ ΔΗΜΟΣΙΩΝ ΕΡΓΩΝ

Έχοντας υπόψη:

1. Τις διατάξεις του Ν.Δ/τος 797/1971 «περί αναγκαστικών απαλλοτγριώσεων» σε συνδυασμό με τις διατάξεις του Β.Δ/τος 139/1971 «περί της αρμοδιότητας των νομαρχών προς κήρυξιν αναγκαστικών τινων απαλλοτριώσεων».

2. Τις διατάξεις του άρθρου 23 του από 25 Νοεμβρίου 1929 Διατάγματος «περί κωδικοποιήσεως των περί κατασκευής και συντηρήσεως οδών κειμένων διατάξεων».

3. Τις διατάξεις του άρθρου 1 του Ν. 653/1977 «περί υποχρεώσεως των παροδίων ιδιοκτητών δια την διάνοιξη Εθνικών οδών κ.λπ.», όπως συμπληρώθηκαν με τις παρ. 9 και 10 του άρθρου 62 του Ν. 947/1979 και την παρ. 4 του άρθρου 9 του Ν. 960/1979, για την εκτέλεση των οποίων εκδόθηκε το Π.Δ. 929/1979.

4. Τις διατάξεις του άρθρου 34 του Ν. 2040/1992.

5. Την Δ12δ/0/32912/15.4.1992 (ΦΕΚ 416/5.5.1992 τ.Δ.) απόφαση του Υπουργού Περιβάλλοντος, Χωροταξίας και Δημοσίων Έργων «περί εφαρμογής άρθρου 1 του Ν. 653/1977 «περί υποχρεώσεως των παροδίων ιδιοκτητών για την διάνοιξιν εθνικών οδών».

6. Την Υ.1847/1078399/1182/0001/7.8.92, (ΦΕΚ 525/14.8.92 τ.Β') κοινή απόφαση του Πρωθυπουργού και του Υπουργού Οικονομικών, σχετικά με την ανάθεση αρμοδιοτήτων στους Υφυπουργούς Οικονομικών, αποφασίζουμε:

Κηρύσσουμε την αναγκαστική απαλλοτρίωση, για λόγους δημόσιας ωφέλειας και ειδικότερα για τη βελτίωση της νέας εθνικής οδού Αθηνών – Κορίνθου, τμήμα Ελευσίνα – Κακιά Σκάλα υπότμημα Μέγαρα – Κακιά Σκάλα (χ.θ. 9+727,92 μέχρι χ.θ. 13+180) στη περιοχή των Μεγάρων έκτασης συνολικού εμβαδού 119.506,41 μ2 που βρίσκεται στην περιοχή των Μεγάρων νομού Αττικής και εικονίζεται με κλίμακα 1:500 στο από Μαρτίου 1992 κτηματολογικό διάγραμμα (φύλλα 4) και στον αντίστοιχο κτηματολογικό πίνακα (τεύχος 1) της Διεύθυνσης Δ12 του Υπουργείου Περιβάλλοντος, Χωροταξίας και Δημοσίων Έργων τα οποία έχει συντάξει ο ανάδοχος μελέτης Α. Λουκάκος και έχει θεωρήσει ο Διευθυντής της εν λόγω Δ/νσης του Υπουργείου ΠΕ.-ΧΩ.Δ.Ε. Κ. Δεσύπρης, στις 16.7.1992.

Στην έκταση που απαλλοτριώνεται δεν περιλαμβάνονται οι εκτάσεις εκείνες οι οποίες στα κτηματολογικά στοιχεία φέρονται ότι ανήκουν στο Ελληνικό Δημόσιο.

Στην έκταση που απαλλοτριώνεται προβάλλουν δικαιώματα κυριότητας οι: 1) Σταμπάλα Ελένη, 2) Μπουζούκης Γεώργιος, 3) Σπέης Σπυρίδων κ.λπ.

Η απαλλοτρίωση κηρύσσεται υπέρ του Δημοσίου και με δαπάνη: α) του Δημοσίου που θα αντιμετωπιστεί με δαπάνες του προγράμματος Δημοσίων Επενδύσεων για έργα αρμοδιότητας Γενικής Γραμματείας Δημοσίων Έργων (αριθμός έργου 9071542) και β) των παρόδιων ιδιοκτητών που ωφελούνται με τις προϋποθέσεις του νόμου, χαρακτηρίζεται δε ως κατεπείγουσα λόγω της τεράστιας οικονομικής σημασίας του έργου.

Η απόφαση αυτή να δημοσιευθεί στην Εφημερίδα της Κυβερνήσεως.

Αθήνα, 19 Οκτωβρίου 1992

ΟΙ ΥΠΟΥΡΓΟΙ

ΥΦΥΠΟΥΡΓΟΣ ΟΙΚΟΝΟΜΙΚΩΝ
ΠΕΤΡΟΣ ΔΟΥΚΑΣ

ΠΕΡ. ΧΩΡ. & ΔΗΜ. ΕΡΓΩΝ
ΑΧΙΛΛ. ΚΑΡΑΜΑΝΛΗΣ

Αριθ. 1096982/7028/0010 (4)

Αναγκαστική σύσταση δουλείας στην περιοχή του Νομού Βοιωτίας για την άμεση ενίσχυση Ύδρευσης Αθηνών από τις μεγάλες γεωτρήσεις του μέσου ρου του Β,. Κηφισσού – Τμήμα Β' Κοινοτικών περιοχών Μαυρονερίου – Χαιρώνειας – Ακοντίου – Προσηλίου.

ΟΙ ΥΠΟΥΡΓΟΙ
ΟΙΚΟΝΟΜΙΚΩΝ ΚΑΙ ΠΕΡΙΒΑΛΛΟΝΤΟΣ, ΧΩΡΟΤΑΞΙΑΣ ΚΑΙ ΔΗΜΟΣΙΩΝ ΕΡΓΩΝ

Έχοντας υπόψη:

1. Τις διατάξεις του Ν.Δ/τος 797/1971 «περί αναγκαστικών απαλλοτγριώσεων» σε συνδυασμό με τις διατάξεις του Β.Δ/τος 139/1971 «περί της αρμοδιότητας των νομαρχών προς κήρυξιν αναγκαστικών τινων απαλλοτριώσεων».

2. Τις διατάξεις του άρθρου 33 του Ω.Δ/τος 3881/1958 «περί έργων εγγείων βελτιώσεων».

3. Την Υ.1847/1078399/1182/0001/7.8.92 (ΦΕΚ 525/14.8.92 τ.Β') απόφαση του Πρωθυπουργού και του Υπουργού Οικονομικών, σχετικά με την ανάθεση αρμοδιοτήτων στους Υφυπουργούς Οικονομικών, αποφασίζουμε:

Κηρύσσουμε την αναγκαστική απαλλοτρίωση, για λόγους δημόσιας ωφέλειας και ειδικότερα για τη σύσταση δουλείας διέλευσης σωληνώσεων διαμέτρου 1 – 1,2 μέτρων (Φ. 1000 – 1200) κάτωθεν του εδάφους για την άμεση ενίσχυση Ύδρευσης Αθηνών από τις μεγάλες γεω-

τρήσεις του μέσου ρου του Β. Κηφισσού - Τμήμα Β' Κοινοτικών Περιοχών, Μαυρονερίου - Χαιρωνείας - Ακοντίου - Προσηλίου Βοιωτίας, έκτασης 83.573 μ2, όπως εικονίζεται στο κτηματολογικό διάγραμμα υπό κλίμακα 1:1000 και τον αντίστοιχο κτηματολογικό πίνακα που συντάχθηκαν από τον Πολ. Μηχανικό Γεωργ. Καψάσκη και θεωρήθηκαν στις 12.11.1991 από τον Προϊστάμενο της ΕΥΔΕ/ΟΣΥΕ Τμήματος Θηβών Πολ. Μηχανικό Κύπρο Κυπριανό.

Το περιεχόμενο της δουλείας συνίσταται στην εξασφάλιση της προστασίας του αγωγού και του ανέτου της επισκέψεώς του.

Η δουλεία κηρύσσεται υπέρ του Δημοσίου και με δαπάνη του, που θα αντιμετωπισθεί από τις πιστώσεις για έργα δημοσίων επενδύσεων αρμοδιότητας του Υπουργείου Περιβάλλοντος, Χωροταξίας και Δημοσίων Έργων (ΣΑΕ 076).

Στην έκταση επί της οποίας συνιστάται η δουλεία προβάλλουν δικαιώματα κυριότητας οι: 1) Καρανάσιος Κων/νος του Γεωργ. 2) Καρανάσιος Δημήτριος του Γεωργίλου κ.λπ.

Η απόφαση αυτή να δημοσιευθεί στην Εφημερίδα της Κυβερνήσεως.

Αθήνα, 19 Οκτωβρίου 1992

ΟΙ ΥΠΟΥΡΓΟΙ

ΥΦΥΠΟΥΡΓΟΣ ΟΙΚΟΝΟΜΙΚΩΝ
ΠΕΤΡΟΣ ΔΟΥΚΑΣ

ΠΕΡ. ΧΩΡ. & ΔΗΜ. ΕΡΓΩΝ
ΑΧΙΛΛ. ΚΑΡΑΜΑΝΛΗΣ

ΑΝΑΚΟΙΝΩΣΕΙΣ

Αριθ. Φ.311/1524 (5)

Ανακοίνωση παρακαταθέσεως αποζημιώσεως για απαλλοτρίωση ακινήτων προς επέκταση του Βορειοδυτικού τμήματος Αεροδρομίου Σκύρου στον Όρμο Θεοτόκου Ν. Εύβοιας.

ΣΟ ΝΟΜΑΡΧΗΣ ΕΥΒΟΙΑΣ

Σύμφωνα με τα άρθρα 7 και 8 Ν.Δ. 797/1971 «περί αναγκαστικών απαλλοτριώσεων», γνωστοποιούμε:

α) Σε όσους έχουν ή διεκδικούν δικαιώματα κυριότητας σε ακίνητα που απαλλοτριώθηκαν αναγκαστικά με τη 1020930/922/0010/16.2.1989 Κ.Υ.Α των Υπουργών Οικονομικών και Εθνικής Αμύνης για την επέκταση του Βορειοδυτικού τμήματος Αεροδρομίου Σκύρου στον Όρμο Θεοτόκου.

β) Τους ενυπόθυκους δανειστές και τους τρίτους διεκδικητές των ακινήτων αυτών, ότι η αποζημίωση της εδαφικής επιφάνειας και των επικειμένων της, όπως περιγράφονται στο σχετικό κτηματολογικό πίνακα, η οποία καθορίσθηκε με την υπ' αριθ. 4908/91 απόφαση Εφετείου Αθηνών έχει παρακατεθεί στο Τ.Π. & Δ - Γραφείο Κύμης.

Σχετικά έχει εκδοθεί το 5982/26.8.92 γραμμάτιο συστάσεως παρακαταθήκης δρχ. είκοσι εκατομ. τριακόσιες εβδομήντα οκτώ χιλ. διακόσιες πενήντα δρχ. (20.378.250).

Η αποζημίωση θα αποδοθεί στα πρόσωπα που θα αναγνωρισθούν δικαιούχοι κατά τη νόμιμη διαδικασία.

Η ανακοίνωση αυτή να δημοσιευθεί στην Εφημερίδα της Κυβερνήσεως.

Χαλκίδα, 17 Σεπτεμβρίου 1992

Ο Νομάρχης
ΛΑΖΑΡΟΣ ΚΥΡΙΖΟΓΛΟΥ

Αριθ. Γ1/Φ.54087/17754 (6)

Ειδοποίηση για παρακατάθεση οριστικής αποζημίωσης ιδιοκτητών έκτασης που βρίσκεται στην περιοχή του Δήμου Καματερού και που απαλλοτριώθηκε υπέρ και με δαπάνη του ΟΣΚ, με σκοπό την ανέγερση διδακτηρίου του 5ου Δ.Σ. Καματερού.

ΟΡΓΑΝΙΣΜΟΣ ΣΧΟΛΙΚΩΝ ΚΤΙΡΙΩΝ

Το Νομικό Πρόσωπο Δημοσίου Δικαίου με την επωνυμία «ΟΡΓΑΝΙΣΜΟΣ ΣΧΟΛΙΚΩΝ ΚΤΙΡΙΩΝ», που εδρεύει στην Αθήνα και επί της οδού Φαβιέρου 30, ειδοποιεί ότι σύμφωνα με την 1784/344/10.3.1988 (ΦΕΚ 256/Δ/28.3.88) κοινή απόφαση των Υπουργών Παιδείας - Θρησκευμάτων και Οικονομικών, για την κήρυξη αναγκαστικής απαλλοτρίωσης, υπέρ και με δαπάνη του ΟΣΚ έκτασης εμβαδού 4.075 μ2 (και σύμφωνα με το οριστικό διάγραμμα του κτηματογράφου 4.033,09 Μ2), που βρίσκεται στην περιοχή του Δήμου Καματερού στην προέκταση της οδού Μακεδονίας (ΟΤ 844) και προορίζεται για την ανέγερση διδακτηρίου του 5ου Δ.Σ. Καματερού κατέθεσε στο Ταμείο Παρακαταθηκών και Δανείων υπέρ των δικαιούχων ιδιοκτητών την οριστική αποζηίωση που καθορίσθηκε σύμφωνα με την 9187/1990 Απόφαση του Εφετείου Αθηνών και εκδόθηκε το 1638/8.10.1992 γραμμάτιο σύστασης παρακαταθήκης για ποσό 1.763.175 δρχ.

Αθήνα, 22 Οκτωβρίου 1992

Ο Πρόεδρος του Δ.Σ.
ΚΟΡΝΗΛΙΟΣ ΚΑΡΑΜΗΤΣΑΝΗΣ

ΠΟΛΕΟΔΟΜΙΑ

ΑΠΟΦΑΣΕΙΣ

Αριθ. 6903 (7)

Τροποποίησης Ρ.Σ. πόλεως Ιωαννίνων στο Ο.Τ. 635 ή Γ.1096 περιοχής Σεισμοπλήκτων.

Ο ΝΟΜΑΡΧΗΣ ΙΩΑΝΝΙΝΩΝ

Έχοντας υπόψη:

1. Τις διατάξεις του Ν.Δ/τος της 17.7.23 (ΦΕΚ 228Α'/16.8.23) «περί σχεδίων πόλεων και κωμών του κράτους» και συγκεκριμένα του άρθρου 3 αυτού.

2. Τις διατάξεις του Π.Δ/τος 183/86 (ΦΕΚ 70Α'/5.6.86) για έγκριση τροποποιήσεων και καθορισμό όρων και περιορισμών δόμησης από τους Νομάρχες.

3. Την παράγραφο 15 του άρθρου 8 του Ν.1512/85 (ΦΕΚ ..Α'/ 1985).

4. Την υπ' αρι. 133/92 απόφαση του Δημοτικού Συμβουλίου Ιωαννίνων και το γεγονός ότι αυτή πάρθηκε νόμιμα και τηρήθηκαν όλες οι διαδικασίες.

5. Το Π.Δ/γμα της 24.12.90 περί «έγκρισης Π.Μ. περιοχής Σεισμοπλήκτων της Κοινότητας Σταυρακίου Ν. Ιωαννίνων (ΦΕΚ 714/Δ/ 24.12.90).


6. Την υπ' αριθ. 23/7.10.92 απόφαση του Σ.ΧΟΠ αναφορικά με το θέμα, αποφασίζουμε:

Τροποποιούμε το ρυμοτομικό σχέδιο οικισμού Σεισμοπλήκτων στην οδό 1η Μάη επαναφέροντας το πλάτος του δρόμου στα 10 (δέκα) μέτρα με την μετατόπιση της ρυμοτομικής γραμμής του Ο.Τ. 635 ή Γ.1096 κατά 2 μ. προς το απέναντι οικοδομικό τετράγωνο. Αντίστοιχα μετατοπίζεται και η Ρυμοτομική γραμμή ώστε να διατηρείται το πλάτος της πρασιάς ως είχε.

Η απόφαση αυτή να δημοσιευθεί στην Εφημερίδα της Κυβερνήσεως.

Ιωάννινα, 2 Νοεμβρίου 1992

Ο Νομάρχης
ΓΕΩΡΓΙΟΣ ΔΙΔΑΓΓΕΛΟΣ

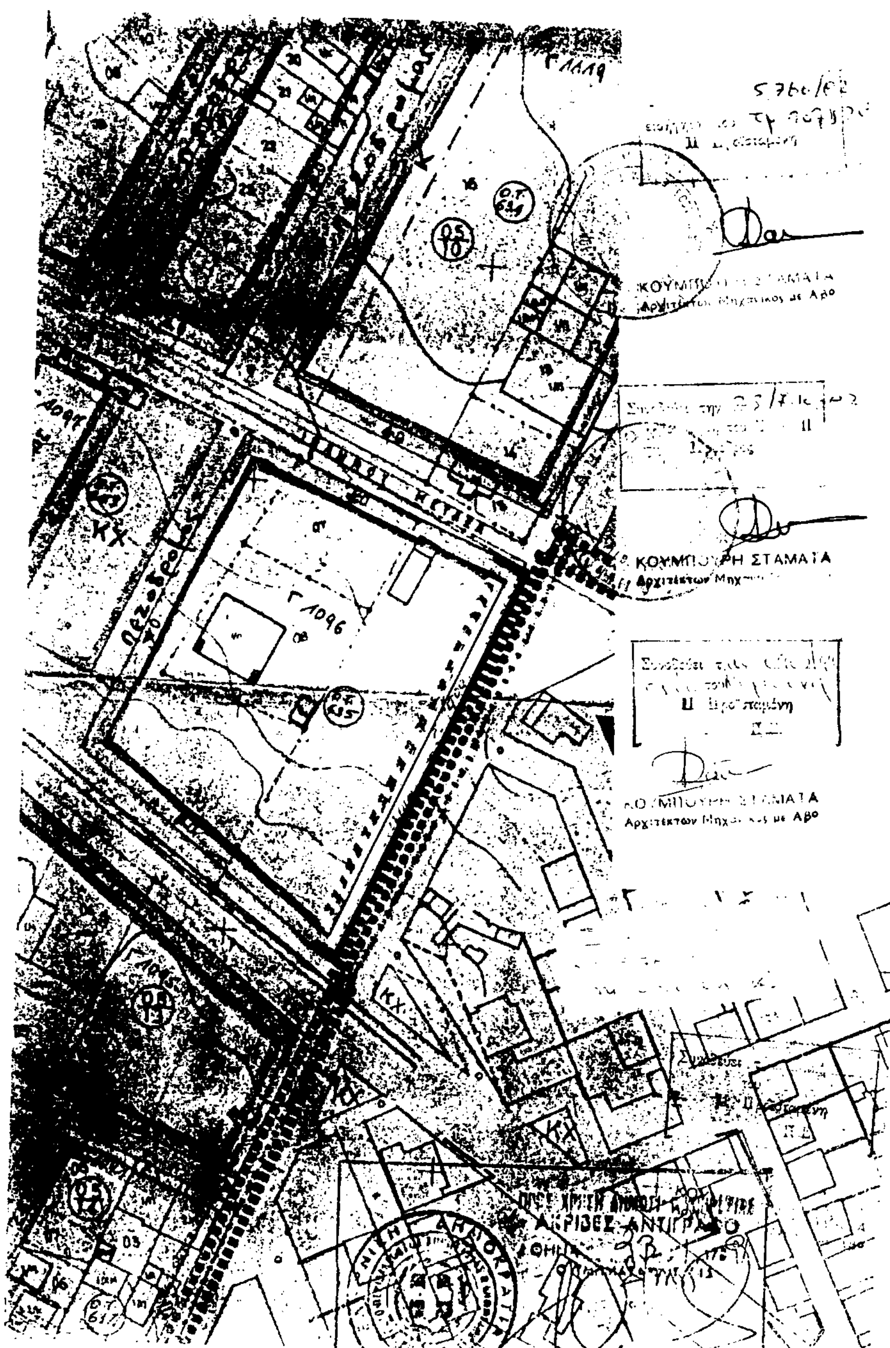

Αριθ. 5795 (8)

Τροποποίησης της υπ' αριθ. 6048/89 απόφασης Νομάρχη καθορισμού χώρου ανέγερσης Κέντρου ψυχικής Υγείας, στα Ιωάννινα.

Ο ΝΟΜΑΡΧΗΣ ΙΩΑΝΝΙΝΩΝ

Έχοντας υπόψη:

1. Τις διατάξεις του Ν.Δ/τος της 17.7.23 (ΦΕΚ 228Α'/16.8.23) «περί σχεδίων πόλεων και κωμών του κράτους» και συγκεκριμένα του άρθρου 3 αυτού.

2. Τις διατάξεις του Ν.3200/55 (ΦΕΚ 97/23.4.55) «περί διοικητικής αποκεντρώσεως» όπως τροποποιήθηκαν και συμπληρώθηκαν με το Ν.Δ/γμα 532/70.

3. Τις διατάξεις του Α.Ν. 314/68 (ΦΕΚ 47Α'), όπως αντικαταστάθηκε με το Ν.Δ/γμα 1018/71 (ΦΕΚ 220Α').

4. Τις διατάξεις του Π.Δ/τος 183/1986 (ΦΕΚ 70Α'/5.6.86) «για έγκριση τροποποιήσεων και καθορισμό όρων και περιορισμών δόμησης από τους Νομάρχες.

5. Το εγκεκριμένο σχέδιο πόλης Ιωαννίνων και τους όρους δόμησης περιοχής.

6. Την γνωμοδότηση του Σ.ΧΟΠ του Νομού Ιωανίνων που διατυπώθηκε στην πράξη 19/2.9.92.

7. Την υπ' αριθ. 6048/89 απόφαση του Νομάρχη Ιωαννίνων, αποφασίζουμε:


Εγκρίνεται η τροποποίηση της υπ' αριθ. 6048/89 απόφασης Νομάρχη και συγκεκριμένα επιτρέπεται η κατασκευή λεβητοστασίου της οικοδομής στην θέση του ισογείου χώρου (PILOTIS) όπως φαίνεται στο συνημμένο στην παρούσα σχέδιο.

Η παρούσα να δημοσιευθεί στην Εφημερίδα της Κυβερνήσεως.

Ιωάννινα, 2 Νοεμβρίου 1992

Ο Νομάρχης
ΓΕΩΡΓΙΟΣ ΔΙΔΑΓΓΕΛΟΣ



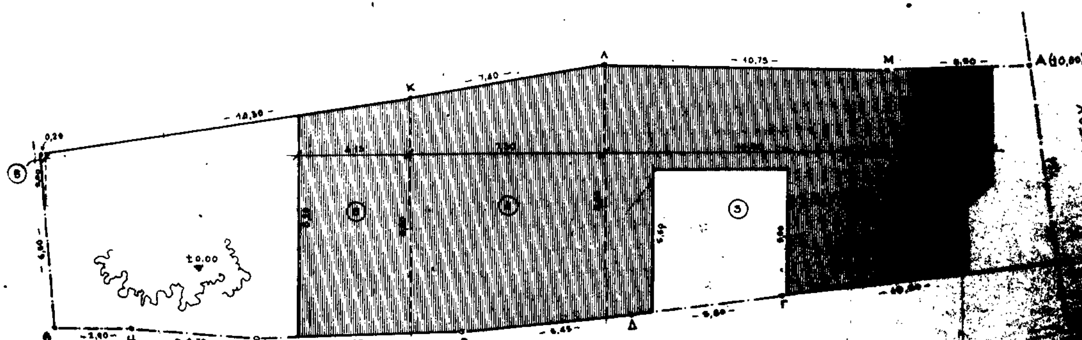

ΥΠΟΜΝΗΜΑ

...ΟΤΗΤΑ - ΟΙΚΟΔΟΜΗΣΙΜΟΤΗΤΑ.

...οικοπεδο ειναι αρτιο και οικοδομησιμο ... με τις διαταξεις του αρθρου ... του Ν.690/1948.

...ΚΑΛΥΨΗ

...Επιτρεπόμενη : 315,70 × 0,70 = 220,99 M^2

...Ενεργουμενη :

1 = 3,10 × 4,30 = 13,33
2 = (3,10+2,20) × 1/2 × 1,00 = 2,65 } 15,98
3 = (9,50+8,00) × 1/2 × 10,90 = 96,25
4 = (8,80+9,50) × 1/2 × 7,30 = 66,79
5 = (8,20+8,80) × 1/2 × 4,15 = 35,27
6 = (2,90+2,30) × 1/2 × 2,20 = 5,72

Αθροισμα = 220,01

Αφαιρουνται : 5,25 × 5,00 = − 26,25

Καλυψη = 193,76 < 220,99

3. ΔΟΜΗΣΗ

α) Επιτρεπομενη : 315,70 × 0,70 = 757,68 M^2
β) Ενεργουμενη :
ισογειο : υπολ. εισοδου = 88,68

Α' ορ. = 220,35 − 33,28 = 187,07
Β' " = " = 187,07
Γ' " = 187,07 − 15,98 = 171,09
Δ' " = " = 171,09

Αθροισμα = 755,00 < 757,68

4. ΥΨΗ

α) Επιτρεπομενο = 18,00 Μ
β) Ενεργουμενο = 5 × 3,10 = 15,50 < 18,00

5. ΣΥΝΤΕΛΕΣΤΗΣ ΕΚΜΕΤΑΛΛΕΥΣΕΩΣ

α) Επιτρεπομενος = 4 × 2,40 + 2 × 2,40 / 4 = 10,80
β) Ενεργουμενος :
V : ισογειο = (68,68 × 3,10 = 212,91

Α' οροφος : (187,07 + 5,72) × 3,10 = 597,65
Β' " = " " = 597,65
Γ' " = 171,09 × 3,10 = 530,38
Δ' " = " " = 530,38
Δωμα = 37,80 × 2,40 = 90,72

Αθροισμα = 2.560,29 M^3

Σ.Ο. = 2.560,29 : 315,70 = 8,11 < 10,80


6. ΘΕΣΕΙΣ ΣΤΑΘΜΕΥΣΕΩΣ

α) απαιτουμενες = 747,72 : 150,00 = 4,98 ≅ 5
β) διατιθεμενες = 5

7. ΗΜΙΥΠΑΙΘΡΙΟΙ ΧΩΡΟΙ

α) Επιτρεπομενοι = 757,68 × 0,40 = 303,07 M^2
β) Ενεργουμενοι : Α' οροφος = 5,72
Β' " = 5,72

Αθροισμα = 11,44 < 303,07

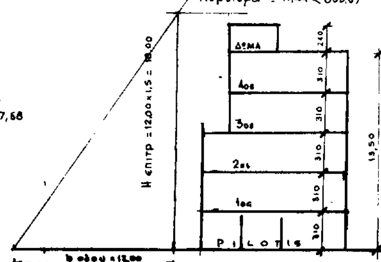

Εργοδότης:
ΥΠΟΥΡΓΕΙΟ ΥΓΕΙΑΣ, ΠΡΟΝΟΙΑΣ ΚΑΙ ...
ΠΕΡΙΦΕΡΕΙΑΚΟ ΓΕΝΙΚΟ ΝΟΣΟΚΟΜΕΙΟ ...
Γ. ΧΑΤΖΗΚΩΣΤΑ

Εργο:
ΚΕΝΤΡΟ ΨΥΧΙΚΗΣ ΥΓΕΙΑΣ ΙΩΑΝΝΙΝΩΝ

Θέση:
ΟΔΟΣ ΒΑΛΑΩΡΙΤΟΥ 35 ΙΩΑΝΝΙΝΑ

στάδια μελέτης:
ΜΕΛΕΤΗ ΑΡΧΙΤΕΚΤΟΝΙΚΗ ΕΦΑΡΜΟΓΗΣ

θέμα σχεδίου:
ΔΙΑΓΡΑΜΜΑ ΚΑΛΥΨΗΣ

Α/Α Σχεδίου
Α 2

ΚΛΙΜΑΚΑ 1:50

Κοινοπραξία Ε.Δ.Ε.
Μ. ΠΑΠΑΣΤΑΥΡΟΥ
Α. ΚΑΧΡΙΜΑΝΗΣ
ΤΡΟΠΟΠΟΙΗΣΗ
της υπ' 312/91 οικοδ. αδείας

Μελετητής:
ΑΝΑΣΤΑΣΙΟΣ Ι. ΠΑΠΑΣΤΑΥΡΟΣ
ΑΡΧΙΤΕΚΤΩΝ ΜΗΧΑΝΙΚΟΣ
ΙΩΑΝΝΙΝΑ

ΕΘΝΙΚΟ ΤΥΠΟΓΡΑΦΕΙΟ

Εκδίδει την ΕΦΗΜΕΡΙΔΑ ΤΗΣ ΚΥΒΕΡΝΗΣΕΩΣ από το 1833

Διεύθυνση : Καποδιστρίου 34
Ταχ. Κώδικας: 104 32
TELEX : 22.3211 YPET GR

Οι Υπηρεσίες του **ΕΘΝΙΚΟΥ ΤΥΠΟΓΡΑΦΕΙΟΥ** λειτουργούν καθημερινά από **8.00'** έως **13.30'**

ΧΡΗΣΙΜΕΣ ΠΛΗΡΟΦΟΡΙΕΣ

* Πώληση ΦΕΚ όλων των Τευχών Σολωμού 51 τηλ.: 52.39.762
* ΒΙΒΛΙΟΘΗΚΗ: Σολωμού 51 τηλ.: 52.48.188
* Για φωτοαντίγραφα παλαιών τευχών στην οδό Σολωμού 51 τηλ.: 52.48.141
* Τμήμα πληροφόρησης: Για τα δημοσιεύματα των ΦΕΚ Καποδιστρίου 25 τηλ.: 52.25.713 – 52.49.547

* Οδηγίες για δημοσιεύματα Ανωνύμων Εταιρειών και ΕΠΕ τηλ.: 52.48.785

Πληροφορίες για δημοσιεύματα Ανωνύμων Εταιρειών και ΕΠΕ τηλ.: 52.25.761

* Αποστολή ΦΕΚ στην επαρχία με καταβολή της αξίας του δια μέσου Δημοσίου Ταμείου Για πληροφορίες: τηλ.: 52.48.320

Τιμές κατά τεύχος της ΕΦΗΜΕΡΙΔΑΣ ΤΗΣ ΚΥΒΕΡΝΗΣΕΩΣ:

Κάθε τεύχος μέχρι 8 σελίδες δρχ. 60. Από 9 σελίδες μέχρι 16 δρχ. 100, από 17 έως 24 δρχ. 120

Από 25 σελίδες και πάνω η τιμή πώλησης κάθε φύλλου (8σέλιδου ή μέρους αυτού) αυξάνεται κατά 40 δρχ.

Μπορείτε να γίνετε συνδρομητής για όποιο τεύχος θέλετε. Θα σας αποστέλλεται με το Ταχυδρομείο.

ΕΤΗΣΙΕΣ ΣΥΝΔΡΟΜΕΣ

Κωδικός αριθ. κατάθεσης στο Δημόσιο Ταμείο 2531			Κωδικός αριθ. κατάθεσης στο Δημόσιο Ταμείο 3512	
Η ετήσια συνδρομή είναι:			Ποσοστό 5% υπέρ του Ταμείου Αλληλοβοηθείας του Προσωπικού (ΤΑΠΕΤ)	
α) Για το Τεύχος Α'	Δρχ.	13.000	Δρχ.	650
β) » » » Β'	»	23.000	»	1.150
γ) » » » Γ'	»	7.000	»	350
δ) » » » Δ'	»	22.000	»	1.100
ε) » » » Αναπτυξιακών Πράξεων	»	15.000	»	750
στ) » » » Ν.Π.Δ.Δ.	»	7.000	»	350
ζ) » » » ΠΑΡΑΡΤΗΜΑ	»	4.000	»	200
η) » » » Δελτ. Εμπ.& Βιομ. Ιδ.	»	7.000	»	350
θ) » » » Αν. Ειδικού Δικαστηρίου	»	2.000	»	100
ι) » » » Α.Ε. & Ε.Π.Ε.	»	50.000	»	2.500
ια) Για όλα τα Τεύχη	»	100.000	»	5.000

Πληροφορίες: τηλ. 52.48.320